Carport 2 voitures Vincennes 36 - asymétrique - 42.25 m² non couvert

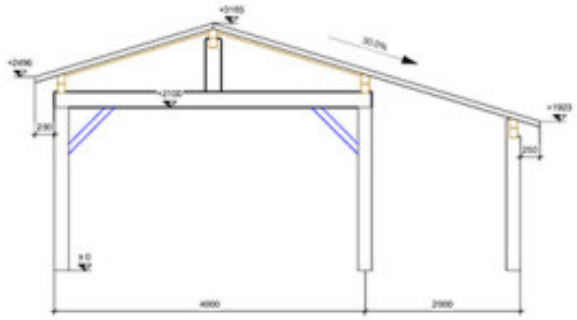


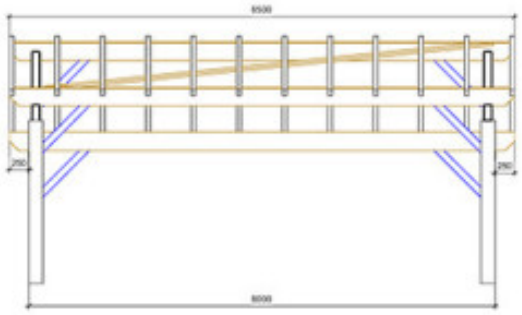
caractéristiques du produit :

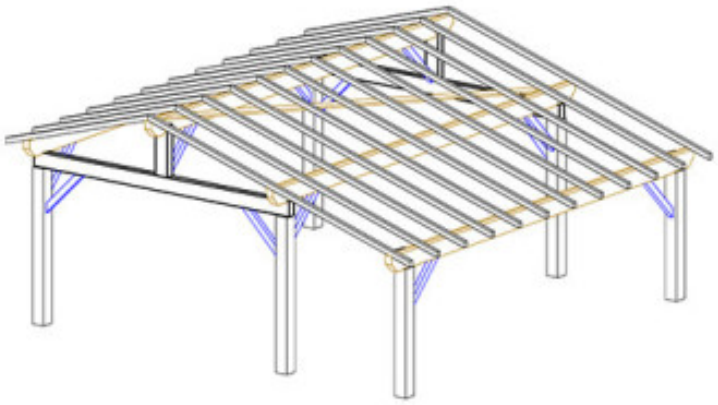
Matériau	Bois autoclave
Largeur de façade (cm)	600
Profondeur (cm)	600
Surface extérieure au sol - surface dalle (m2)	36
Surface intérieure	20 à 40m2
Surface intérieure (m2)	32,7
Largeur de façade hors tout (cm)	650
Profondeur hors tout (cm)	650
Hauteur de mur (cm)	210
Hauteur de faîtage (cm)	318,5
Type de Toiture	Double pente
Pente de la toiture (°)	16,7
Surface de toiture (m2)	44,11
Revêtement de toit	Livré sans revêtement de toiture
Avancée de toiture (cm)	25
Garantie	2 ans
Carport tuilable	Oui
Livraison nombre de colis	1
Temps de montage	2 jours à 2 personnes

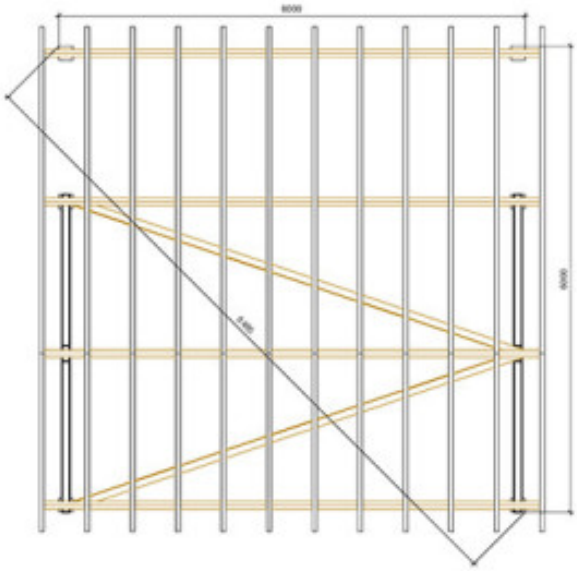


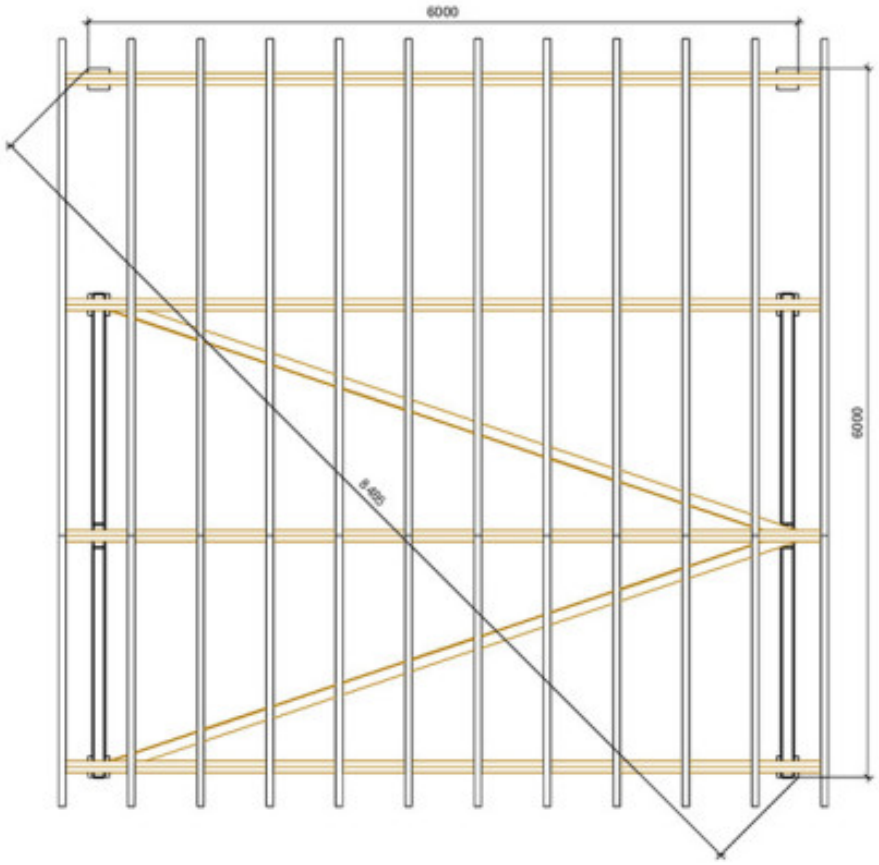


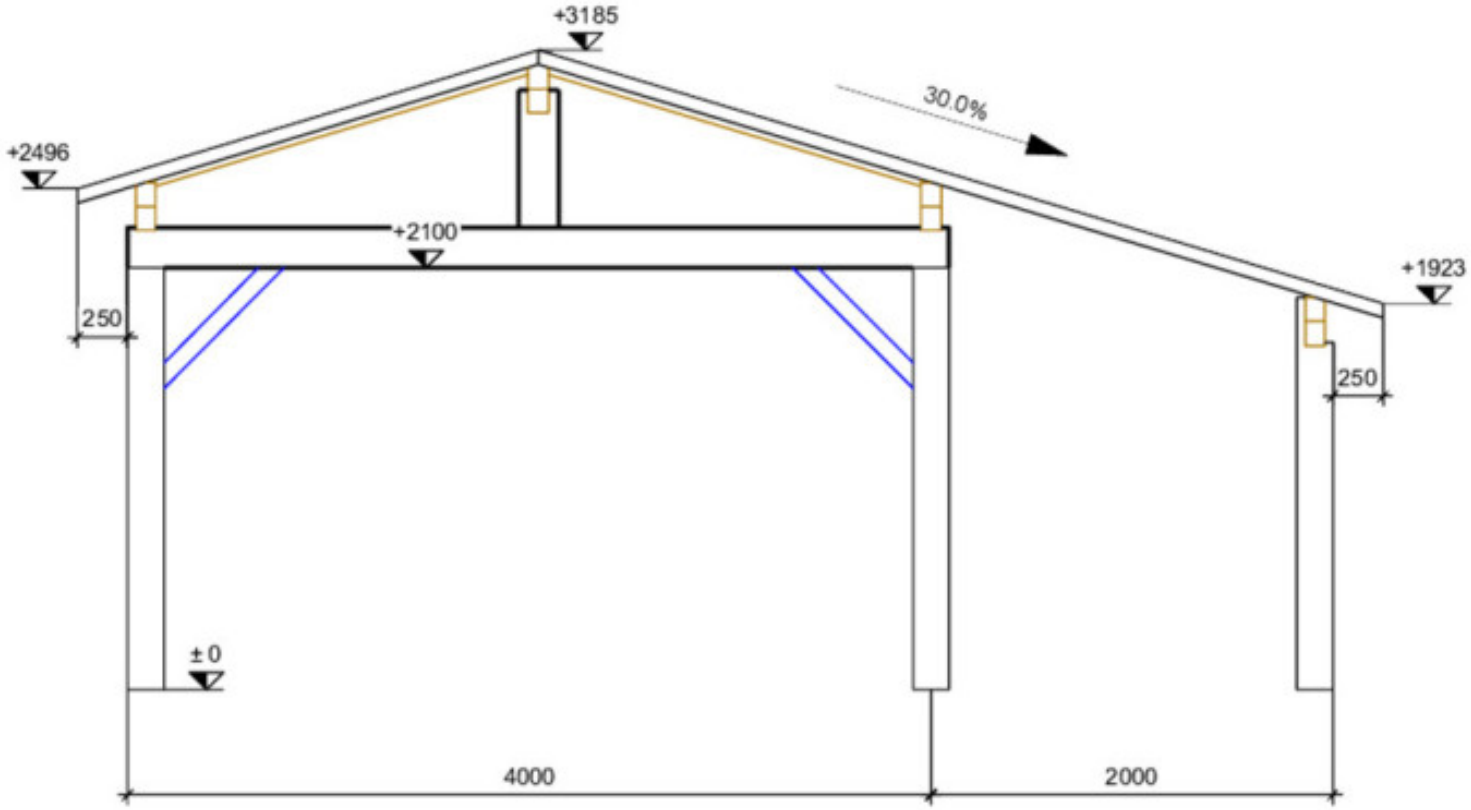

+3185
30.0%
+2496
+2105
+1903
250
250
±0
4000
2000

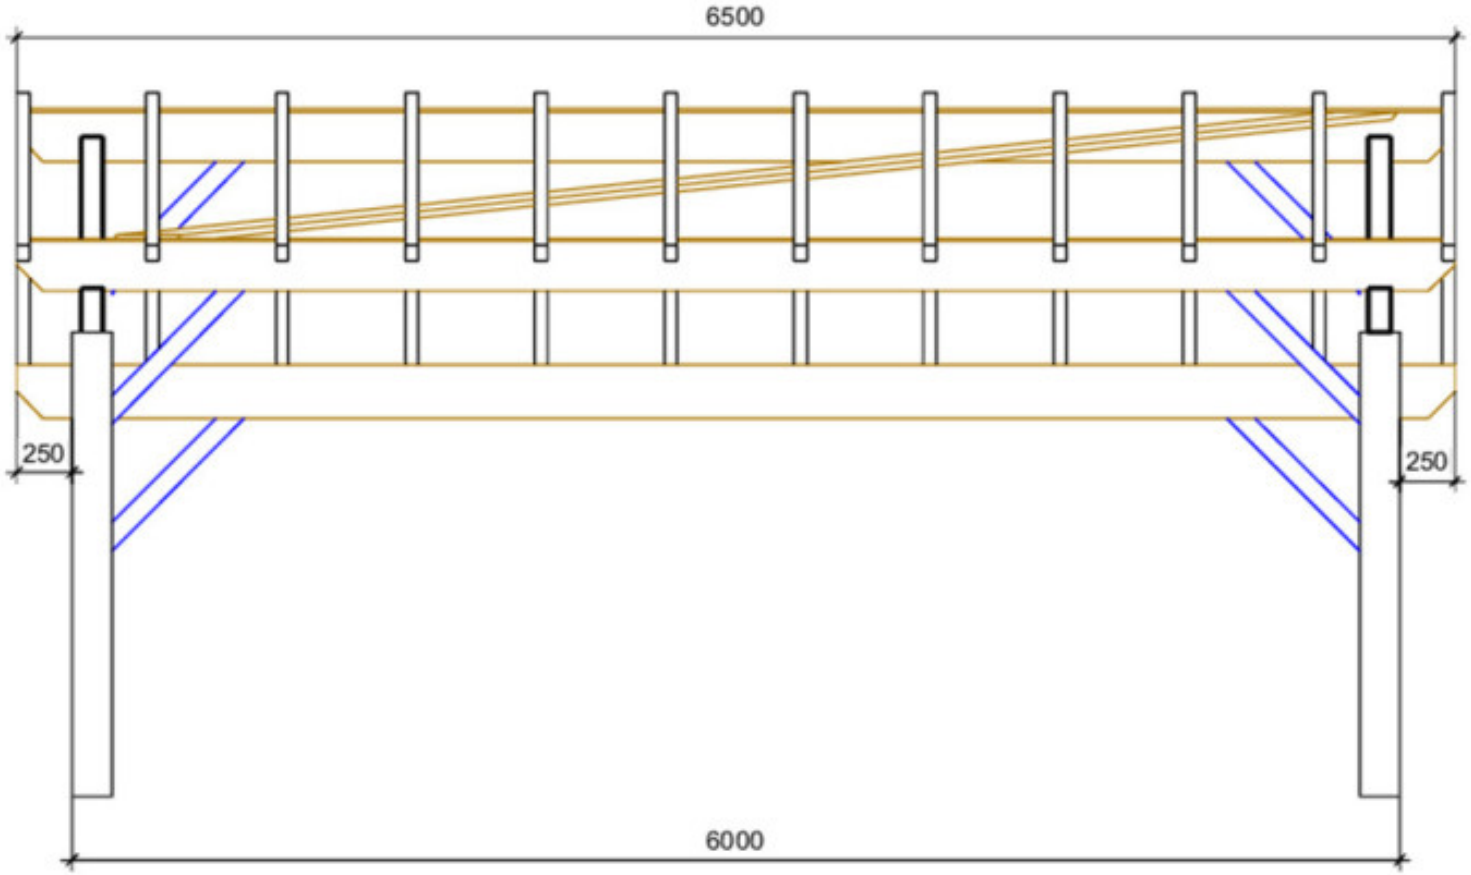

8500
250
250
8000




8000
8485
6000


6000
8485
6000


+3185
30.0%
+2496
+2100
+1923
250
250
± 0
4000
2000


6500
250
250
6000